



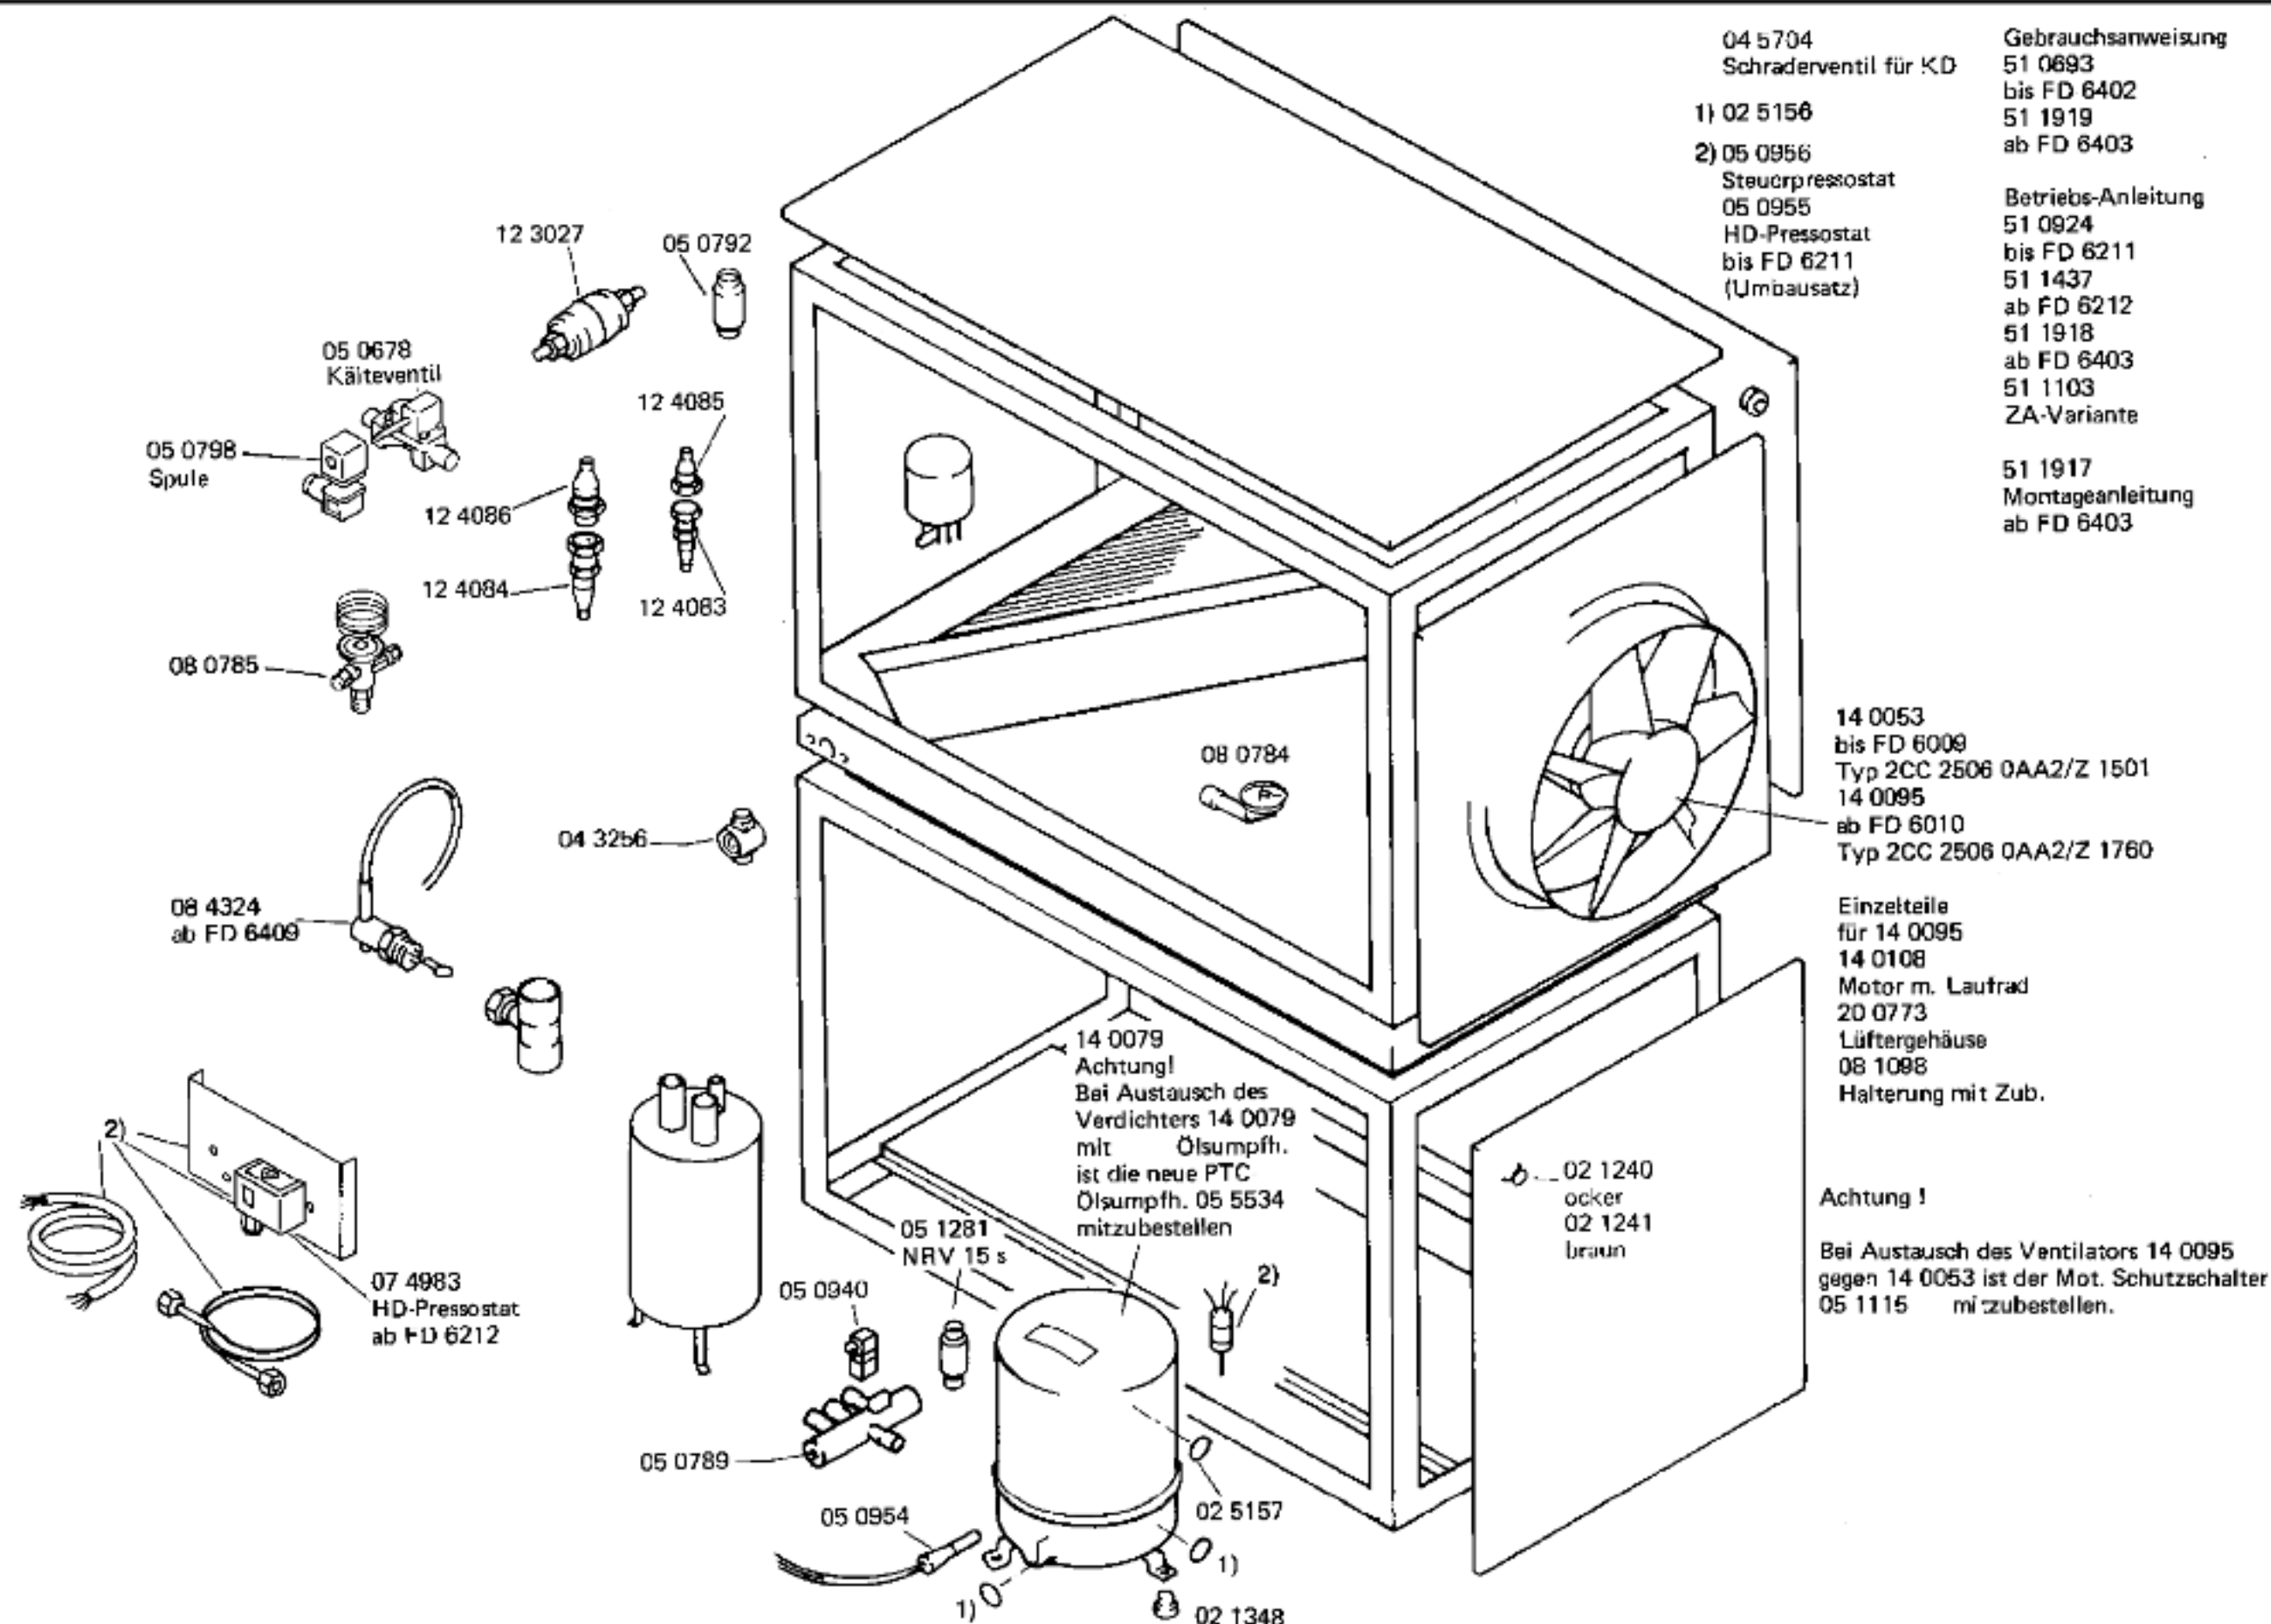


SCHALTKASTEN (STANDARD AUSFÜHRUNG)

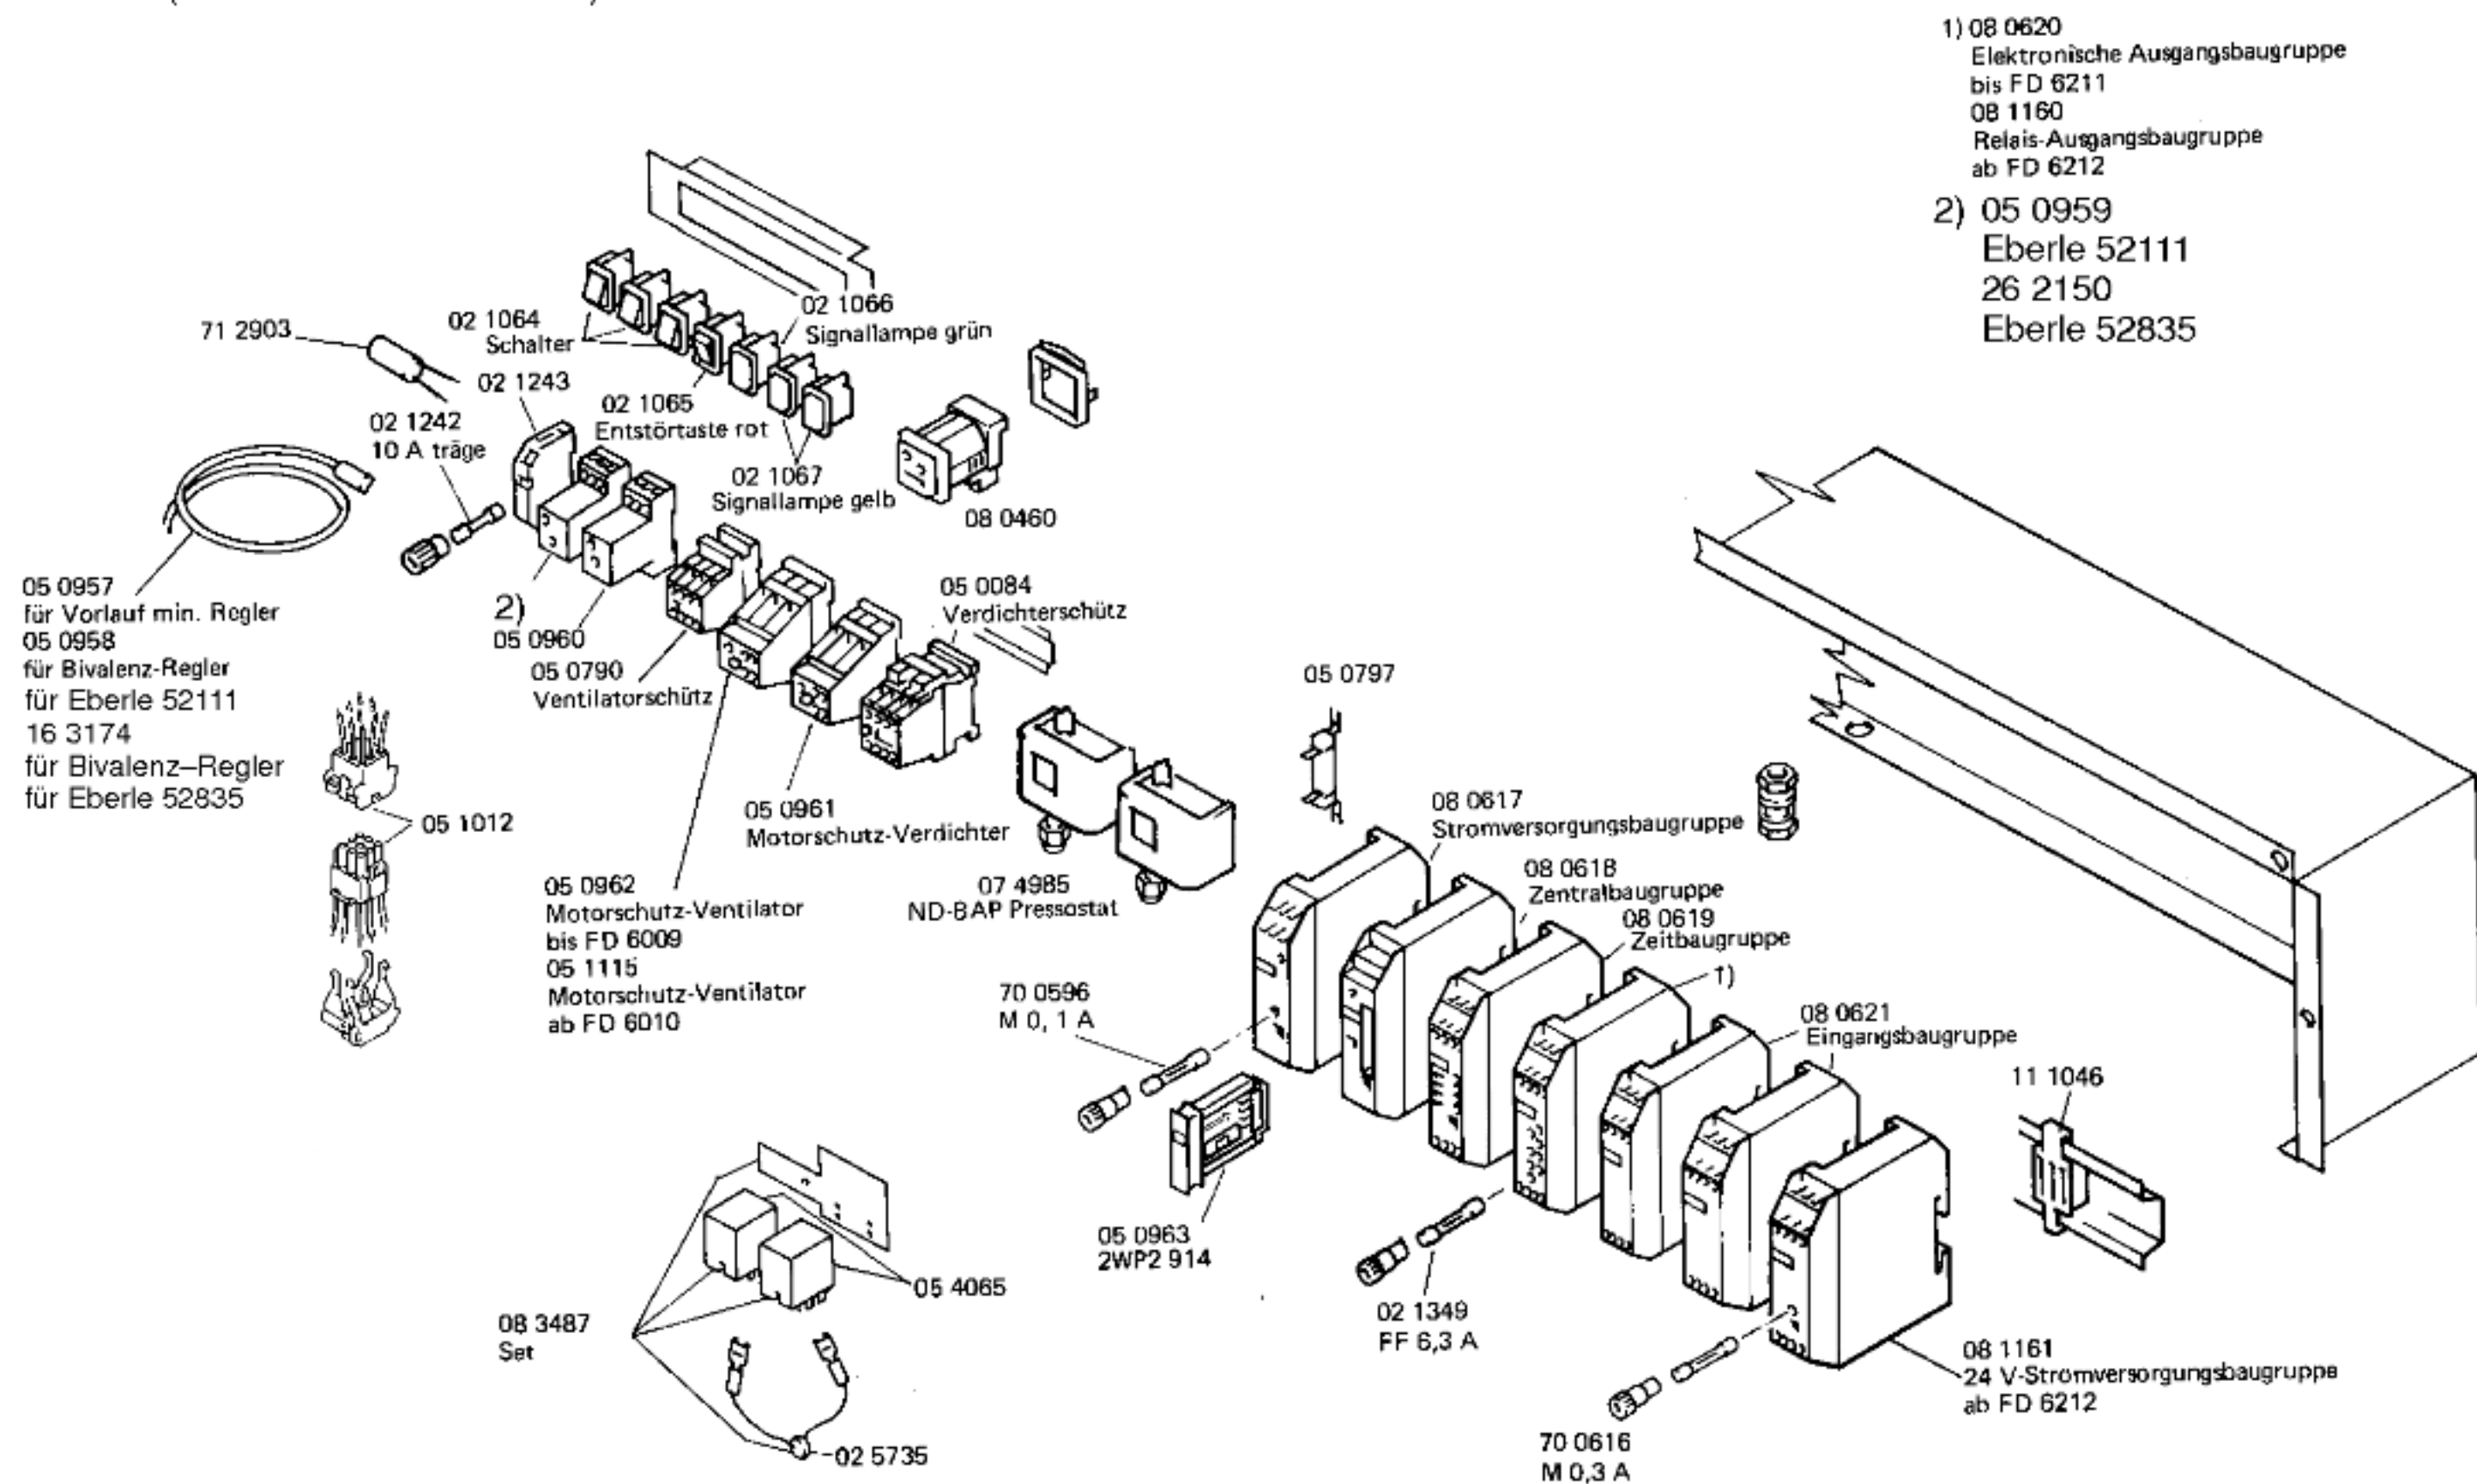

ZENTRALGERÄT, SCHALTKASTEN (PARALLELBETRIEB*)

*Parallelbetrieb von 2 Wärmepumpen nur mit Zubehör ZWP2 928 möglich. Dazu werden die Wärmepumpen im Werk als Zentral- und Nebengerät ausgerüstet.

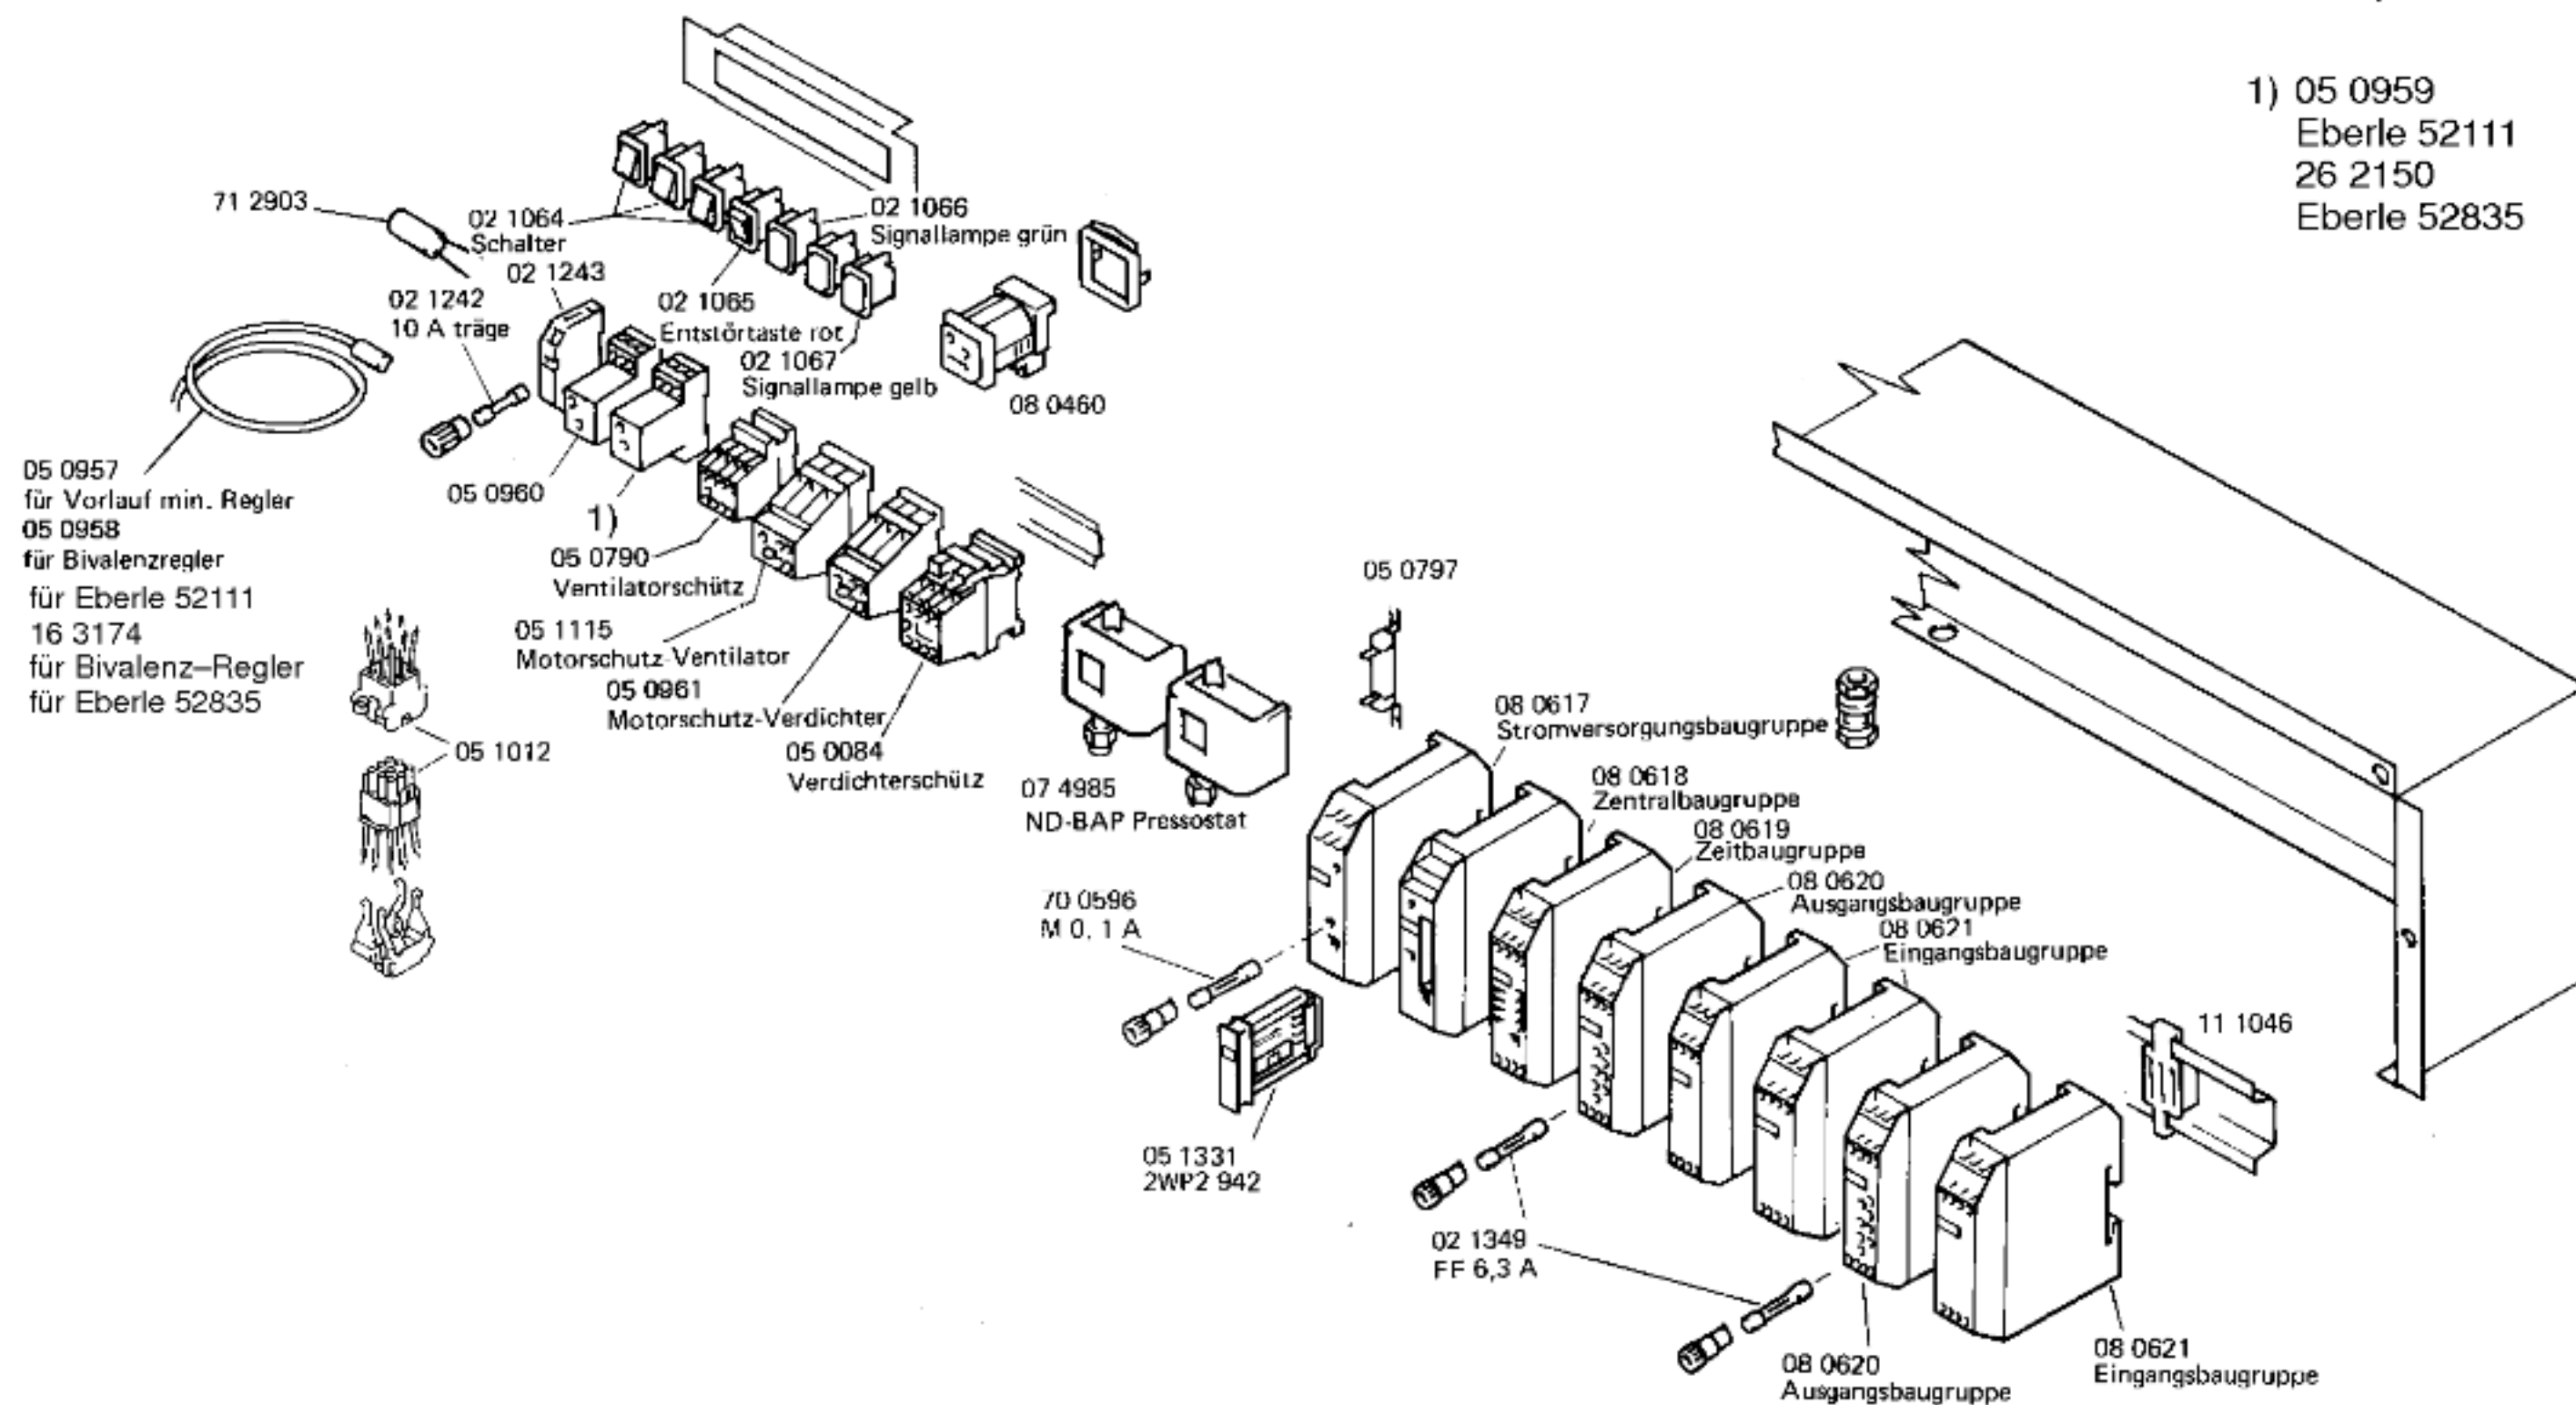

- 1) 05 0959
Eberle 52111
26 2150
Eberle 52835

NEBENGERÄT, SCHALTKASTEN (PARALLELBETRIEB*)

*Parallelbetrieb von 2 Wärmepumpen nur mit Zubehör 2WP2 928 möglich. Dazu werden die Wärmepumpen im Werk als Zentral- und Nebengerät ausgerüstet.

